



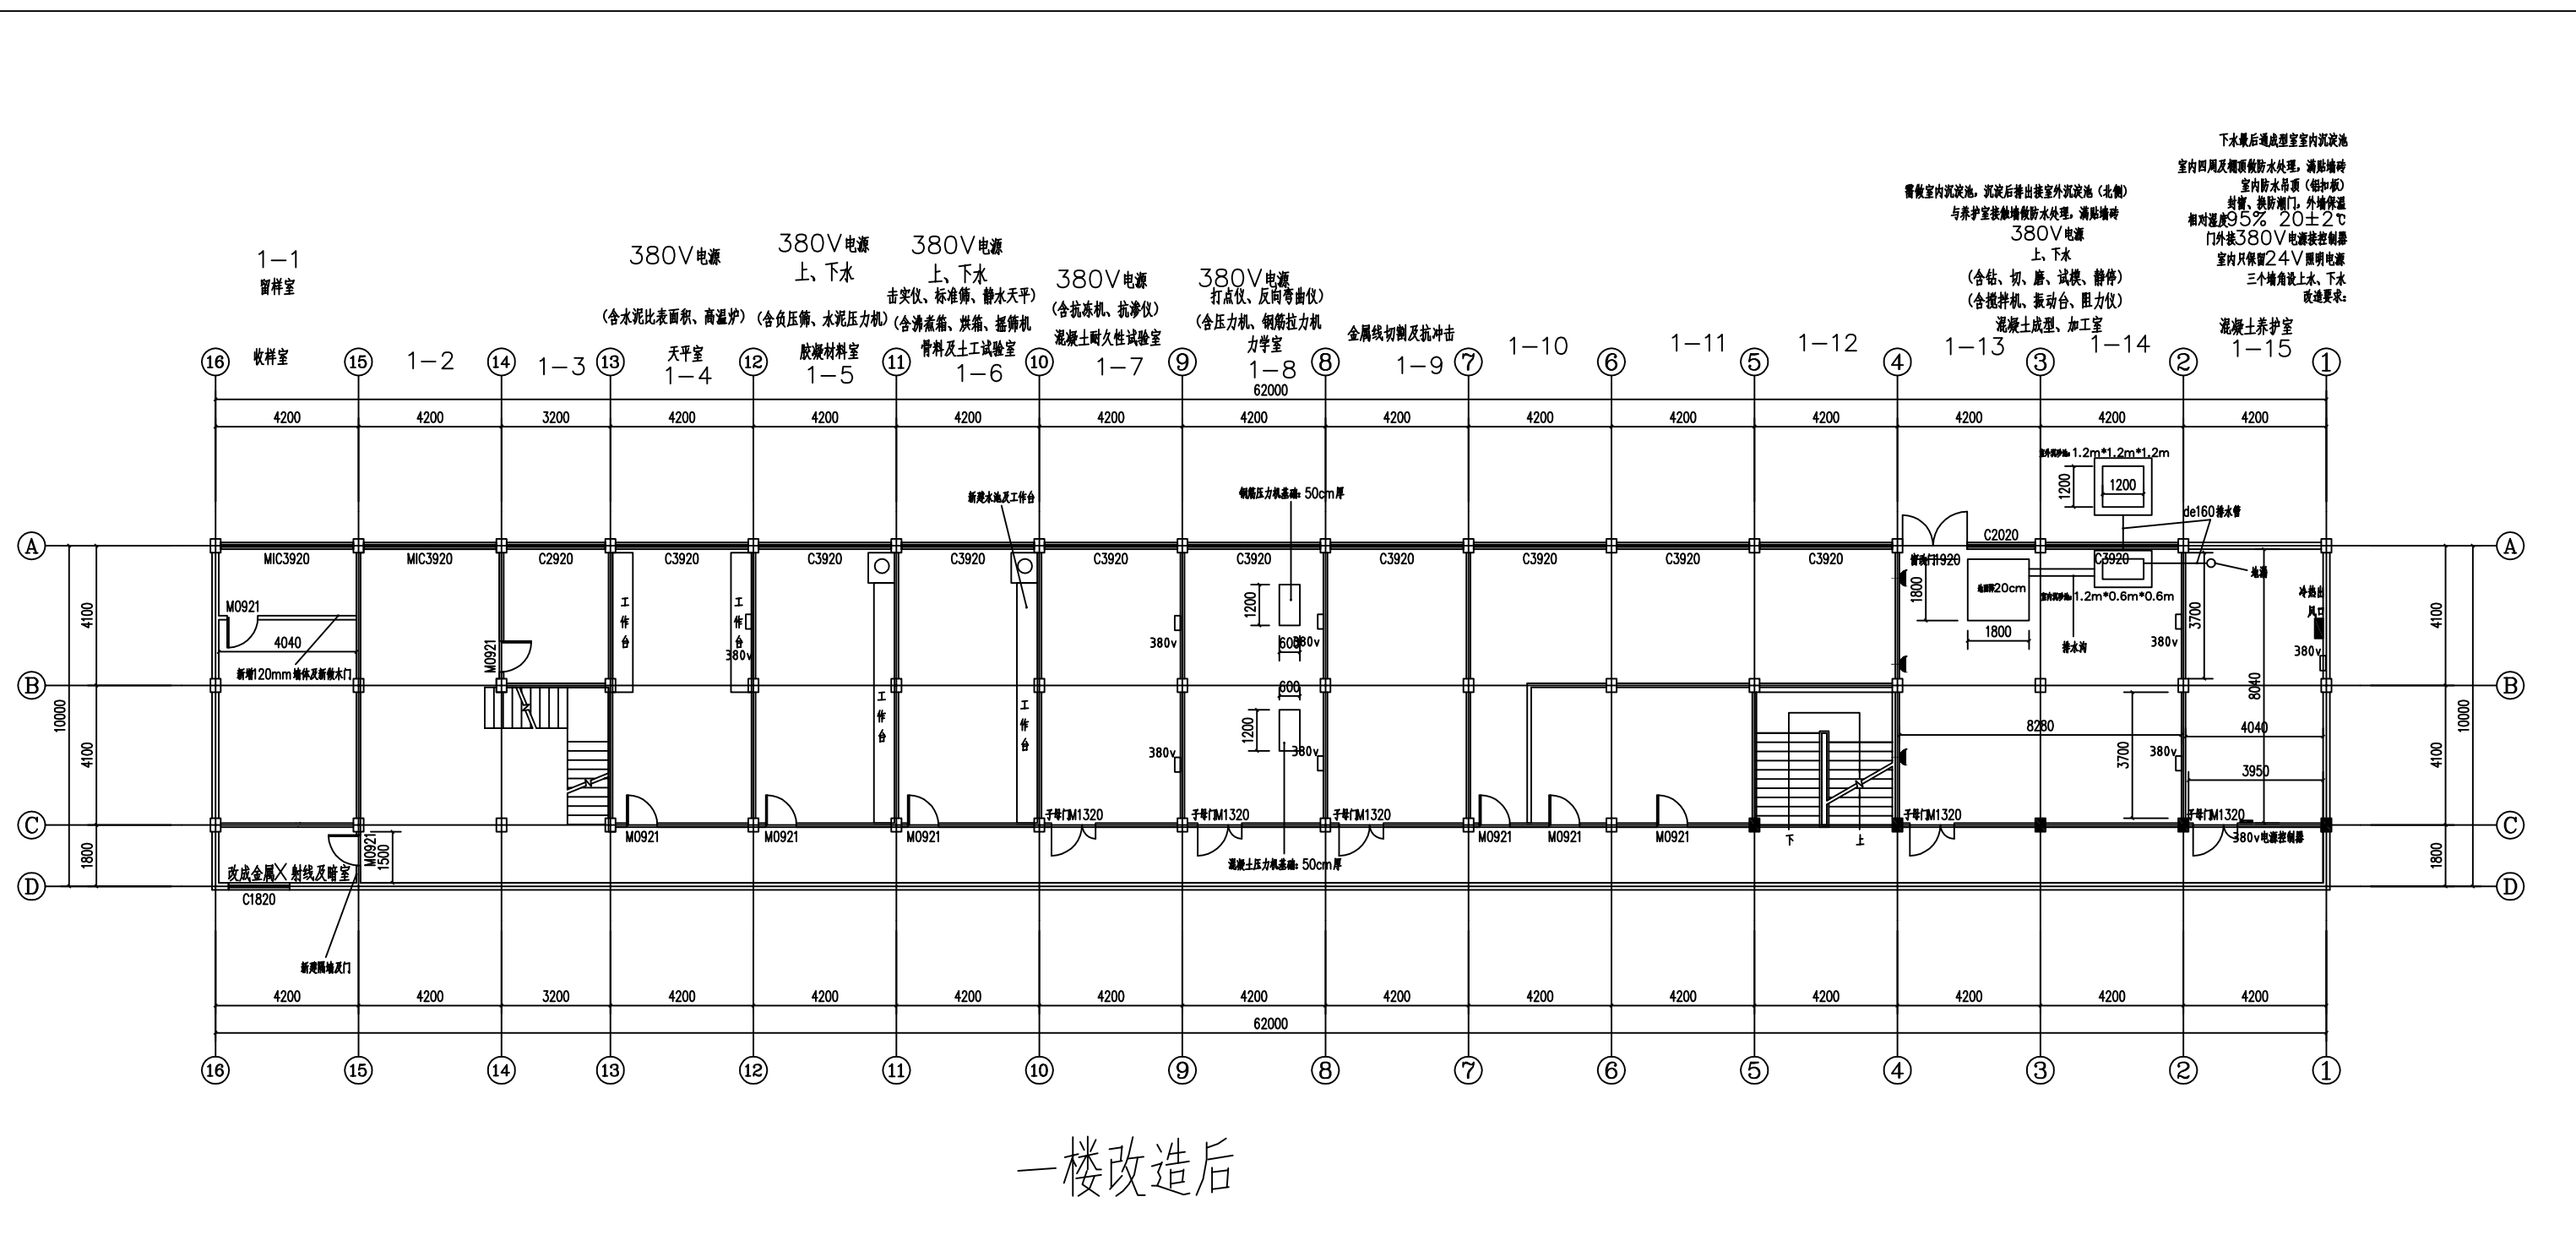



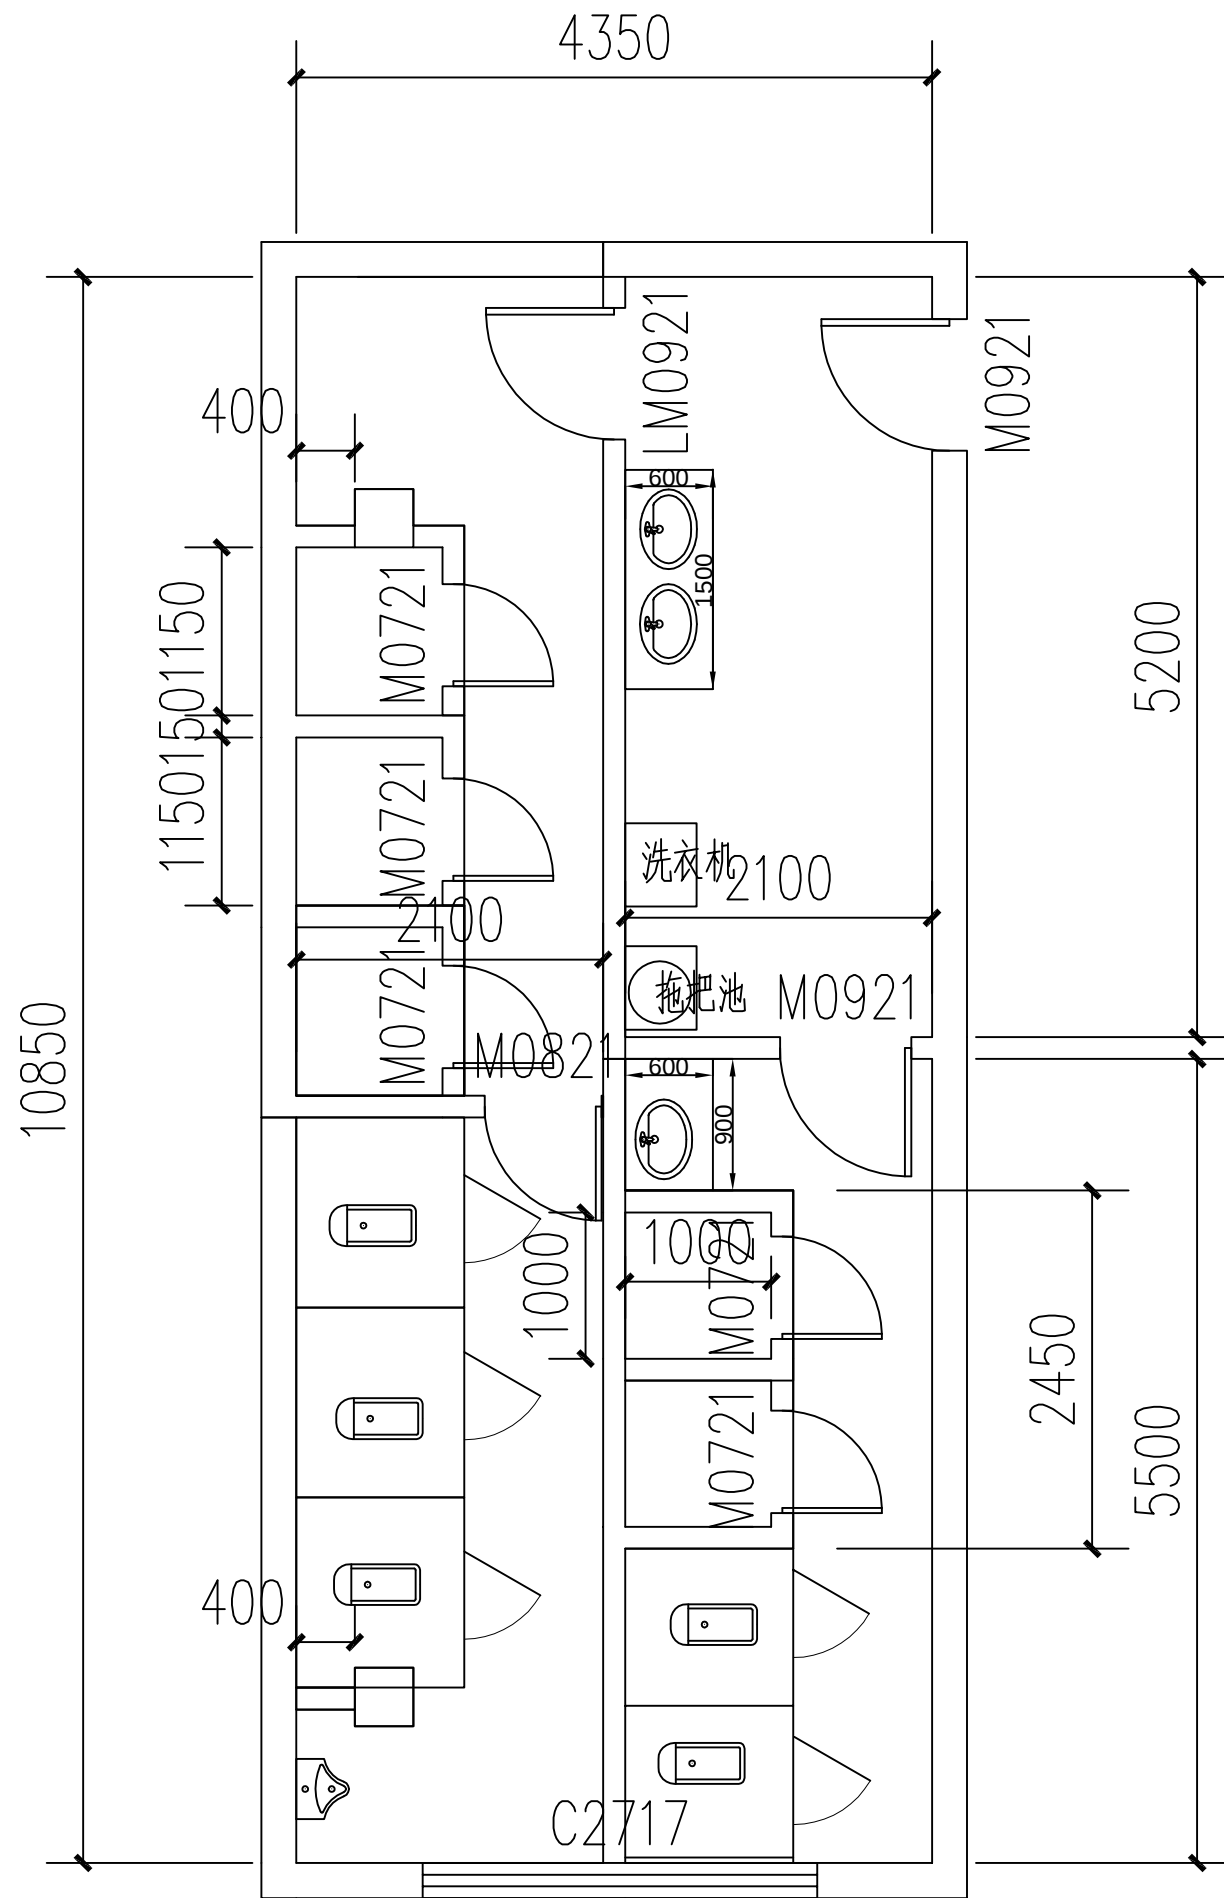

二楼卫生间改造